
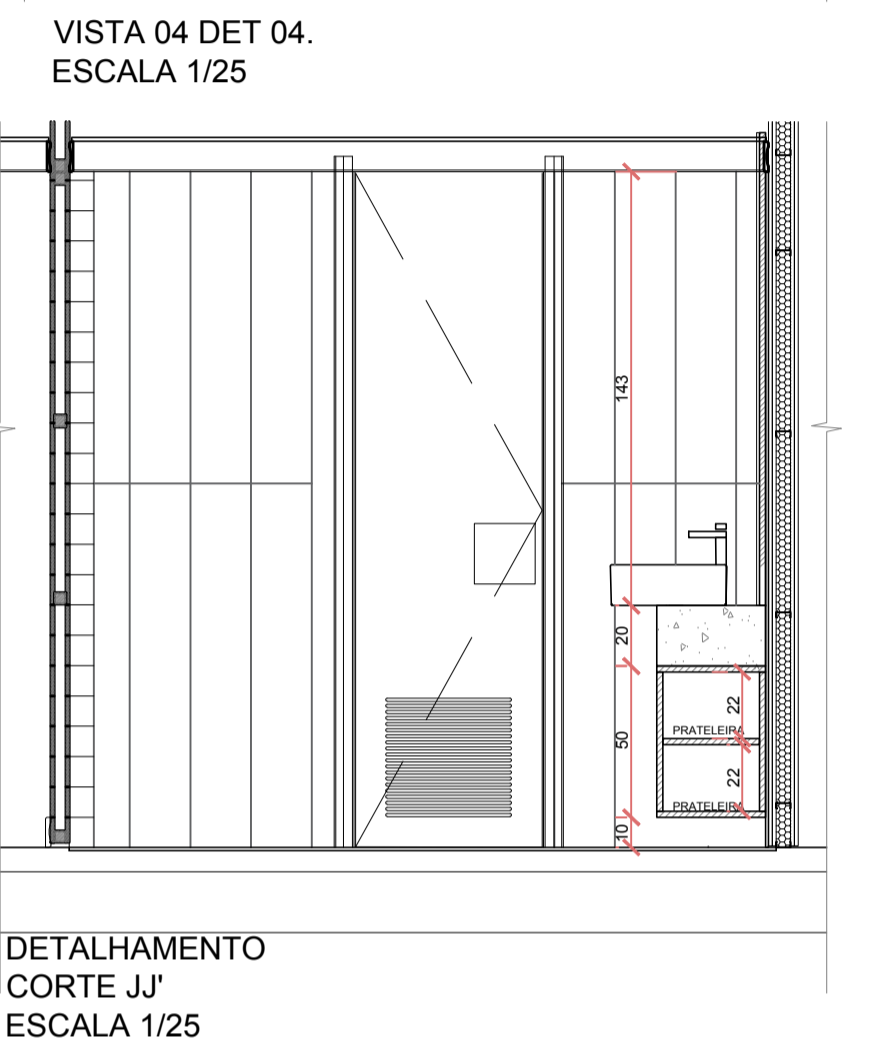


LEGENDA SALA:


- MDF EM CORTE
- PAINÉL EM MADEIRA EUCALIPTO
- FREIJÓ PURO
- VERIFICAR PADRÃO DE ACABAMENTO DA SALA

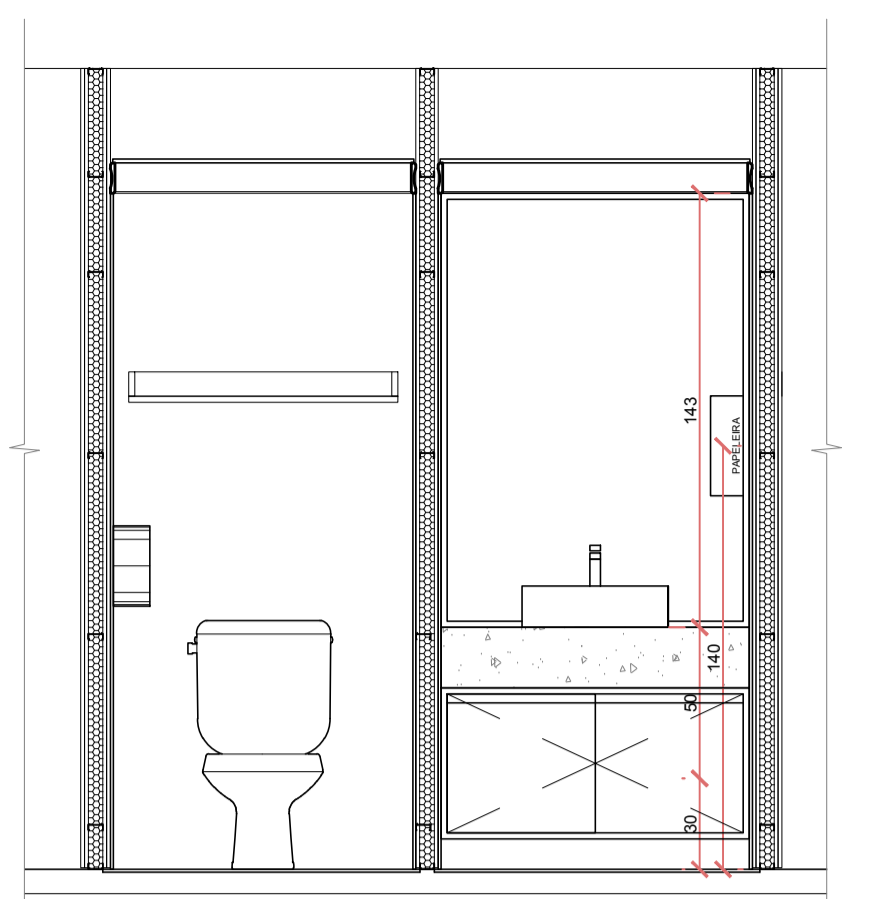

DETALHE 04 - MOBILIÁRIO SANITÁRIO - SALA SUPERINTENDENTE - 3º PAVIMENTO
ESCALA: 1/25

LEGENDA SANITÁRIO:

- MDF EM CORTE
- GRANITO
- MDF - MASISA BRANCO PLATINUM

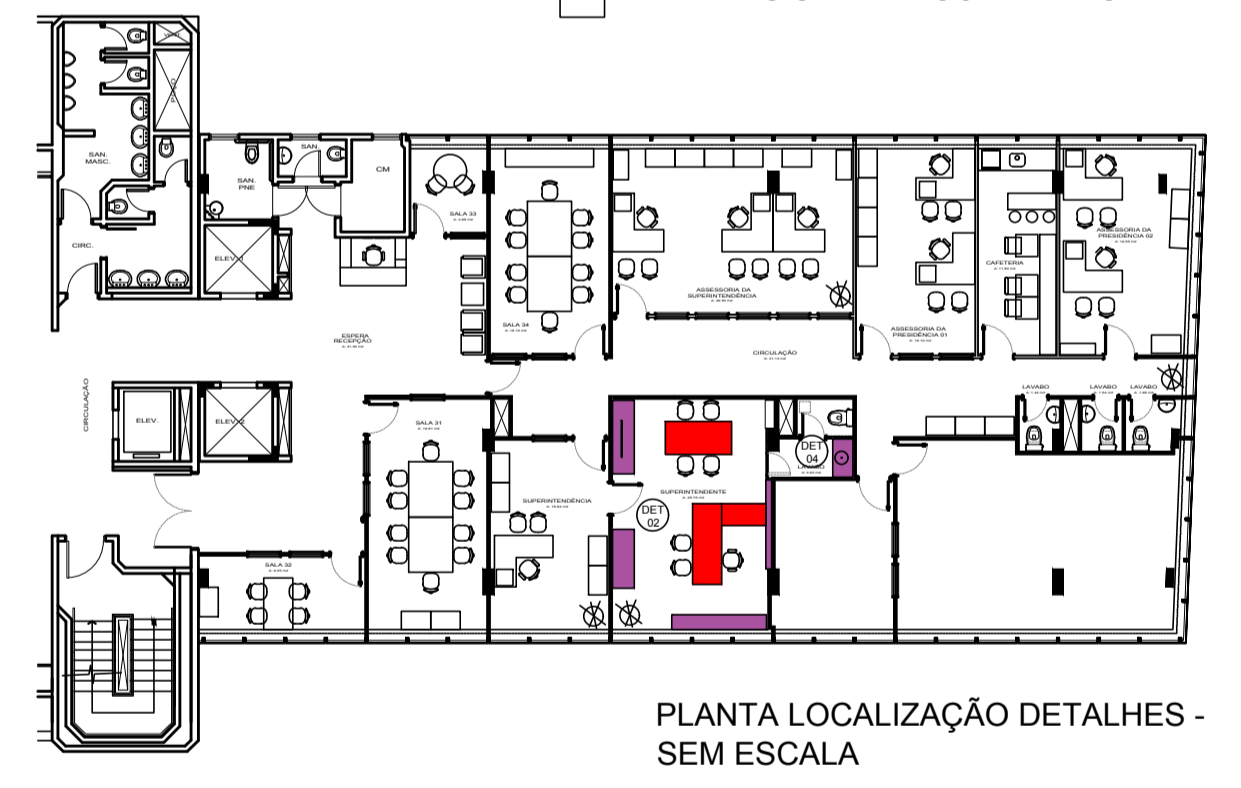

LEGENDA DE CORES

- MOBILIÁRIO NOVO SOB MEDIDA
- MOBILIÁRIO NOVO DE LINHA

OBS - TODOS OS ACABAMENTOS DEVERÃO SER APROVADOS COM OS RESPONSÁVEIS TÉCNICOS.

ATENÇÃO
CONFIRMAR MEDIDAS NO LOCAL

NENHUMA CÓPIA DESTA DOCUMENTO SERÁ VÁLIDA PARA EXECUÇÃO SEM A ASSINATURA DO RESPONSÁVEL TÉCNICO

REVISÃO	EMISSÃO INICIAL	DESENHO	DATA
H	REVISÃO 08 - ATUALIZAÇÃO MÓVEL SANITÁRIO	MATEUS	29/06/2021
G	REVISÃO 07 - MOBILIÁRIO	MATEUS	18/05/2021
F	REVISÃO 06 - MOBILIÁRIO	MATEUS	22/04/2021
E	REVISÃO 05	MATEUS	18/01/2021
D	REVISÃO 04	MATEUS	26/10/2020
C	REVISÃO 03	MATEUS	29/10/2020
B	REVISÃO 02	MATEUS	25/09/2020
A	REVISÃO INICIAL	MATEUS	18/08/2020

uma arquitetura







Serviço Nacional de Aprendizagem Rural / RS
Praça Prof Saint-Pastous, 125 - Cidade Baixa, Porto Alegre - RS

PROJETO EXECUTIVO - 3º PAVIMENTO - DETALHE MOBILIÁRIO - DETALHE 02 - MOBILIÁRIO SALA SUPERINTENDENTE - DETALHE 04 - MOBILIÁRIO SANITÁRIO - SALA SUPERINTENDENTE

proprietário: SENAR RS
projeto: ARO FÁBIO ANDRÉ ZATTI - CAU A32338-4
ARQ. MATEUS FRANCISCO AMBROSIO DA SILVA - CAU A137112-6

data: 21.04.2020
LIMA ARO
2020-018

MB302

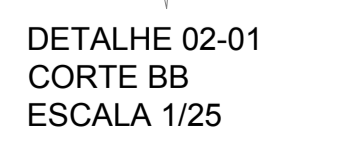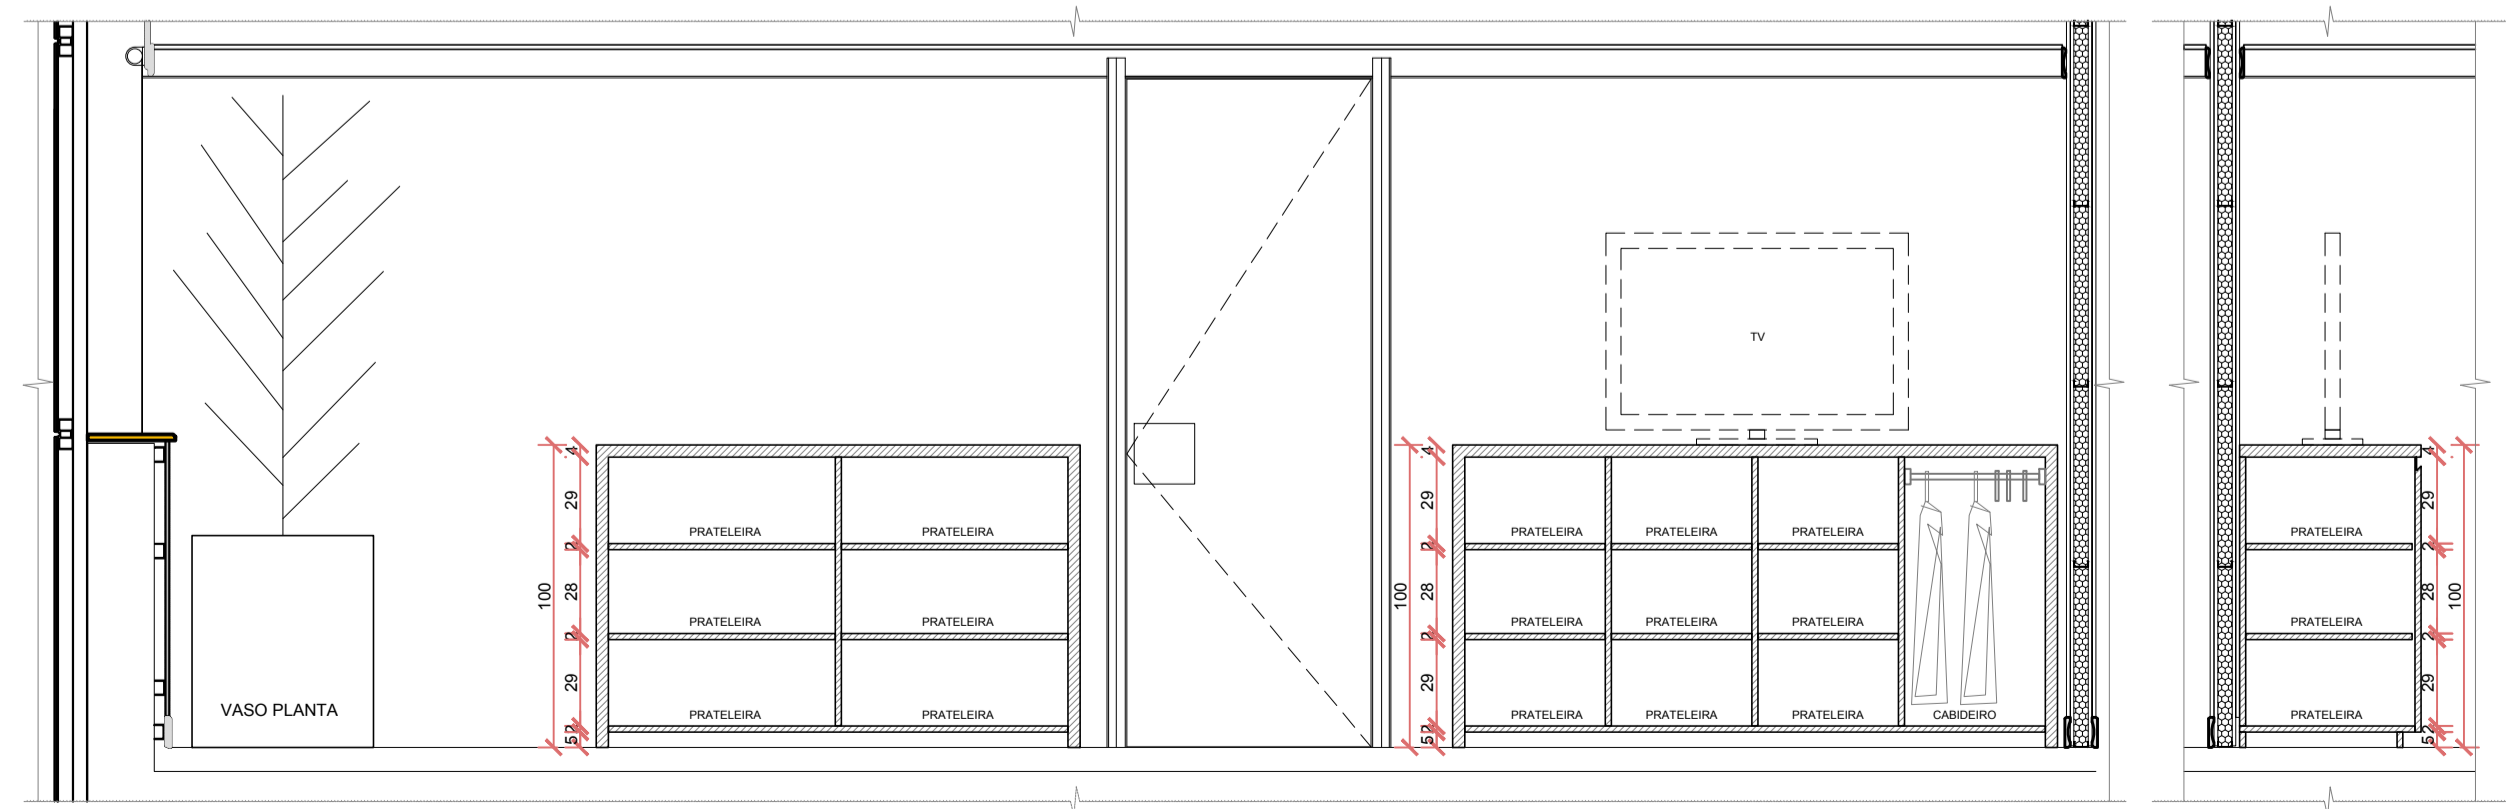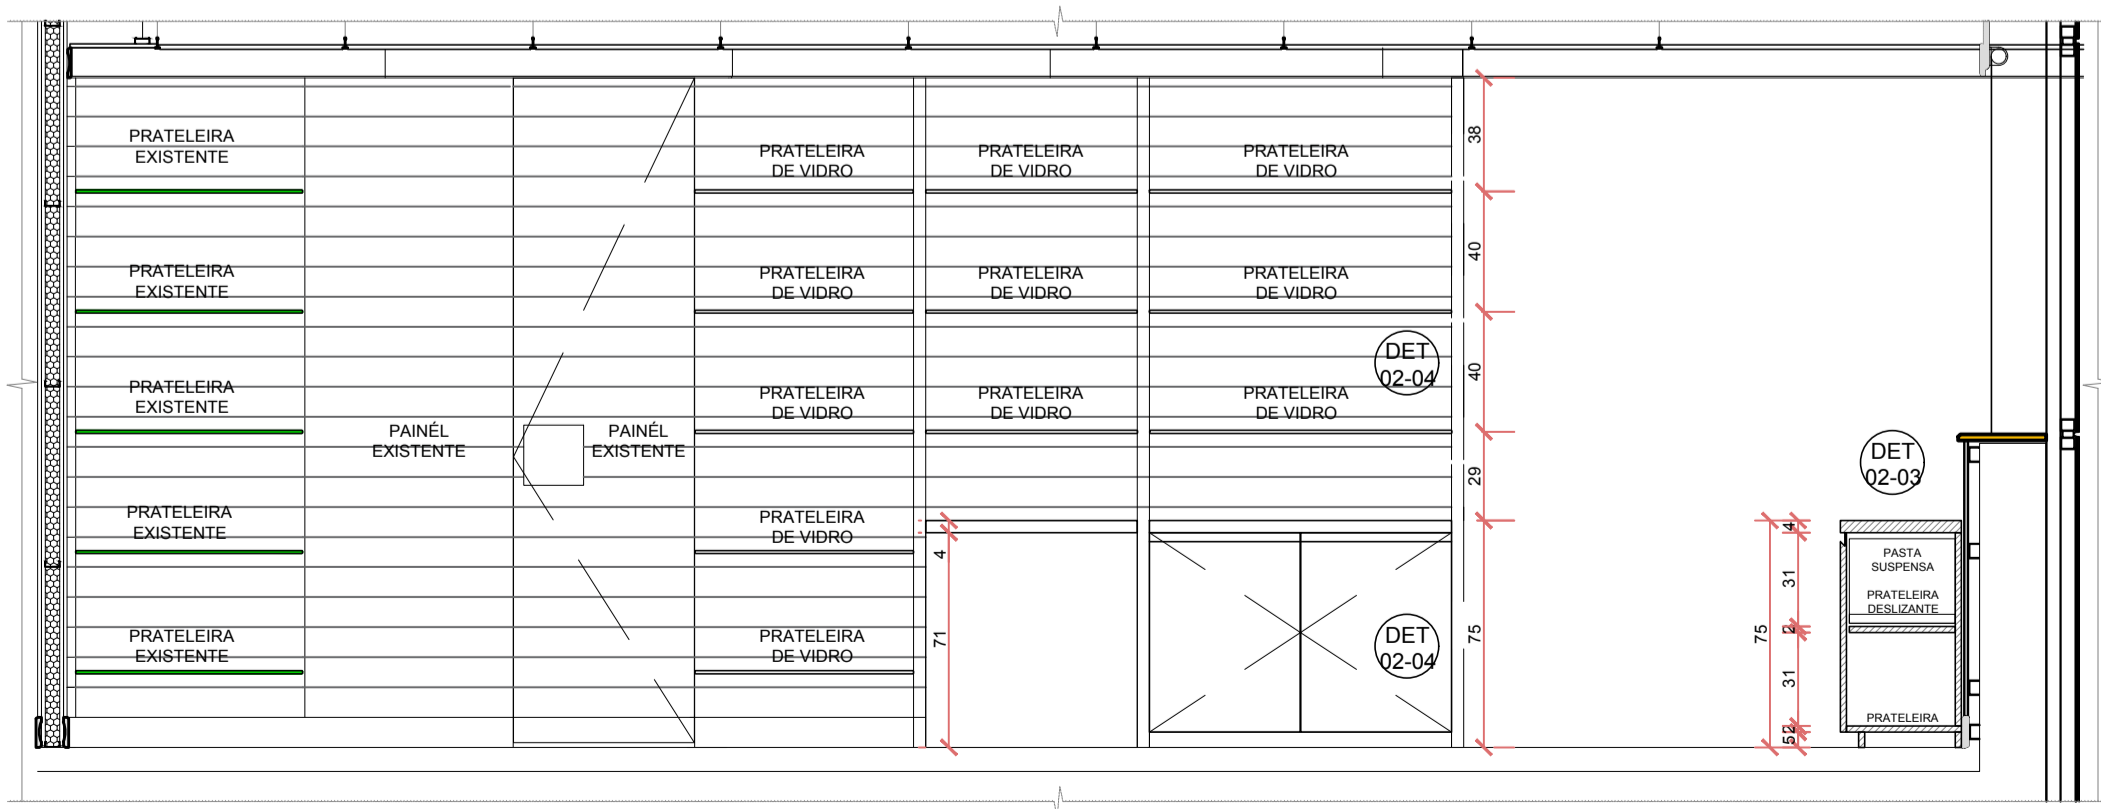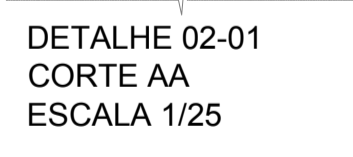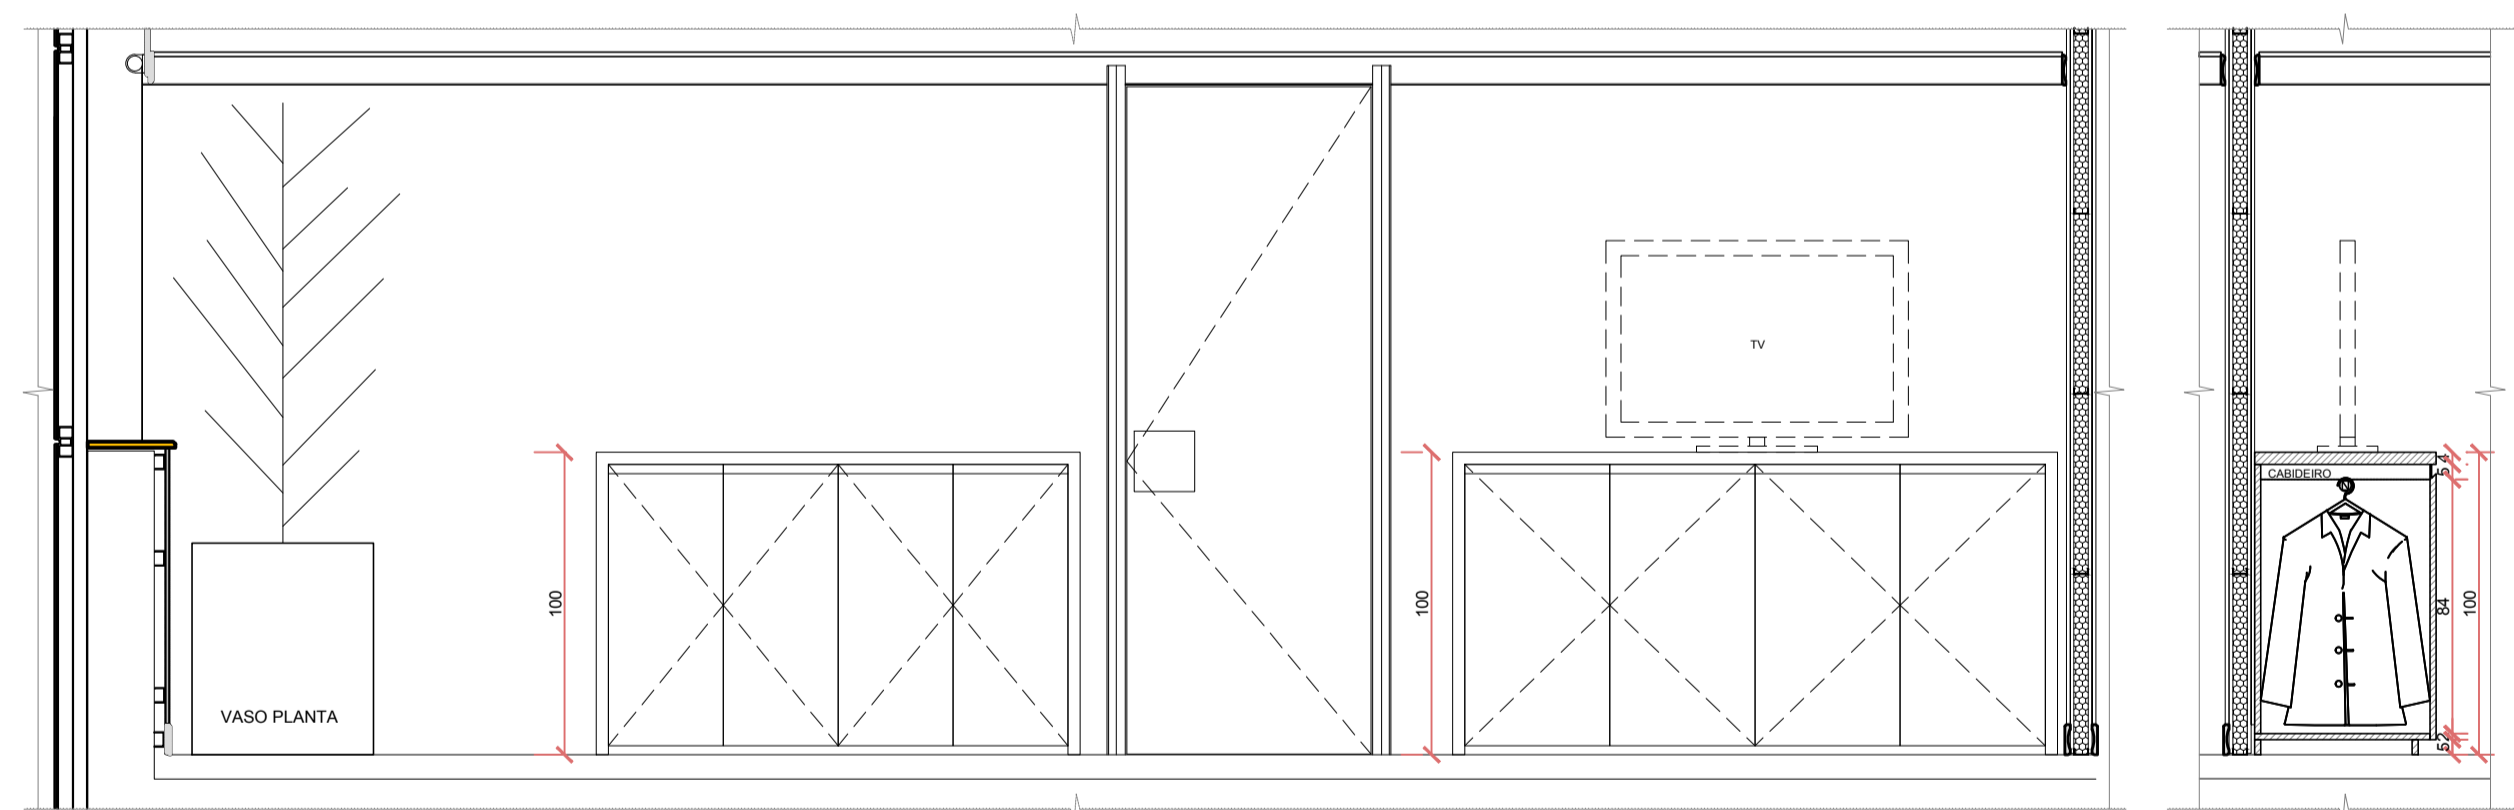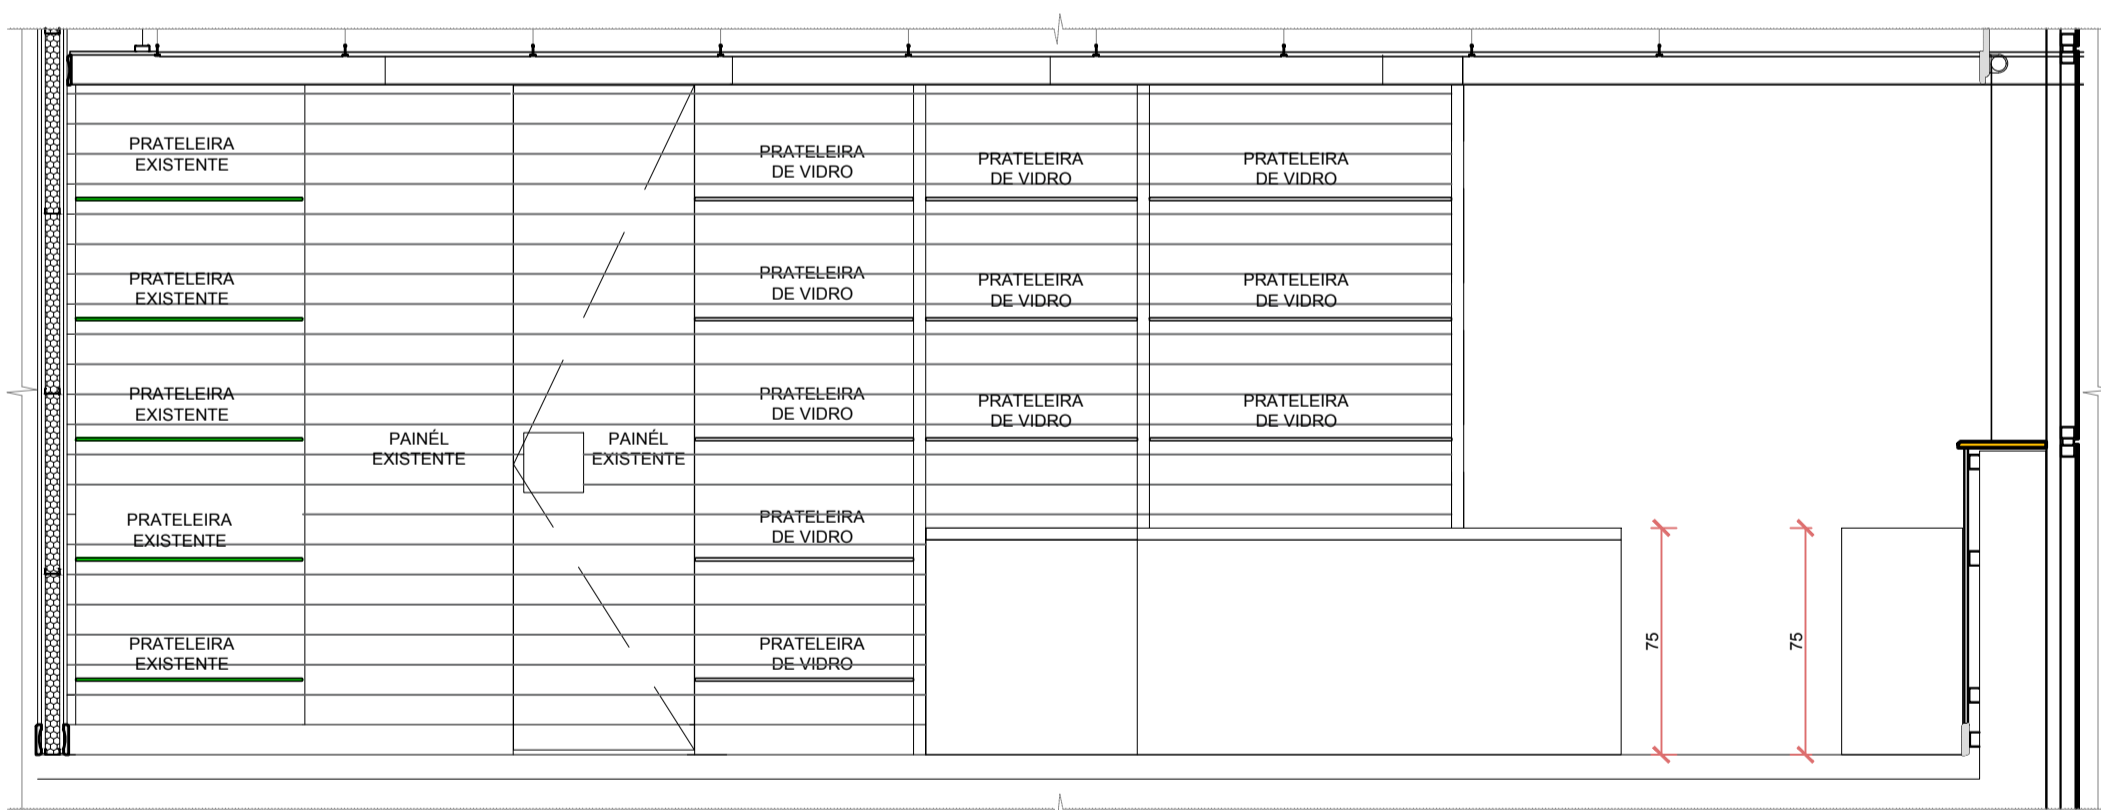

DETALHE 02 - MOBILIÁRIO SALA SUPERINTENDENTE - 3º PAVIMENTO
ESCALA: 1/25